


PLAN SYTUACYJNY SKALA 1 : 500

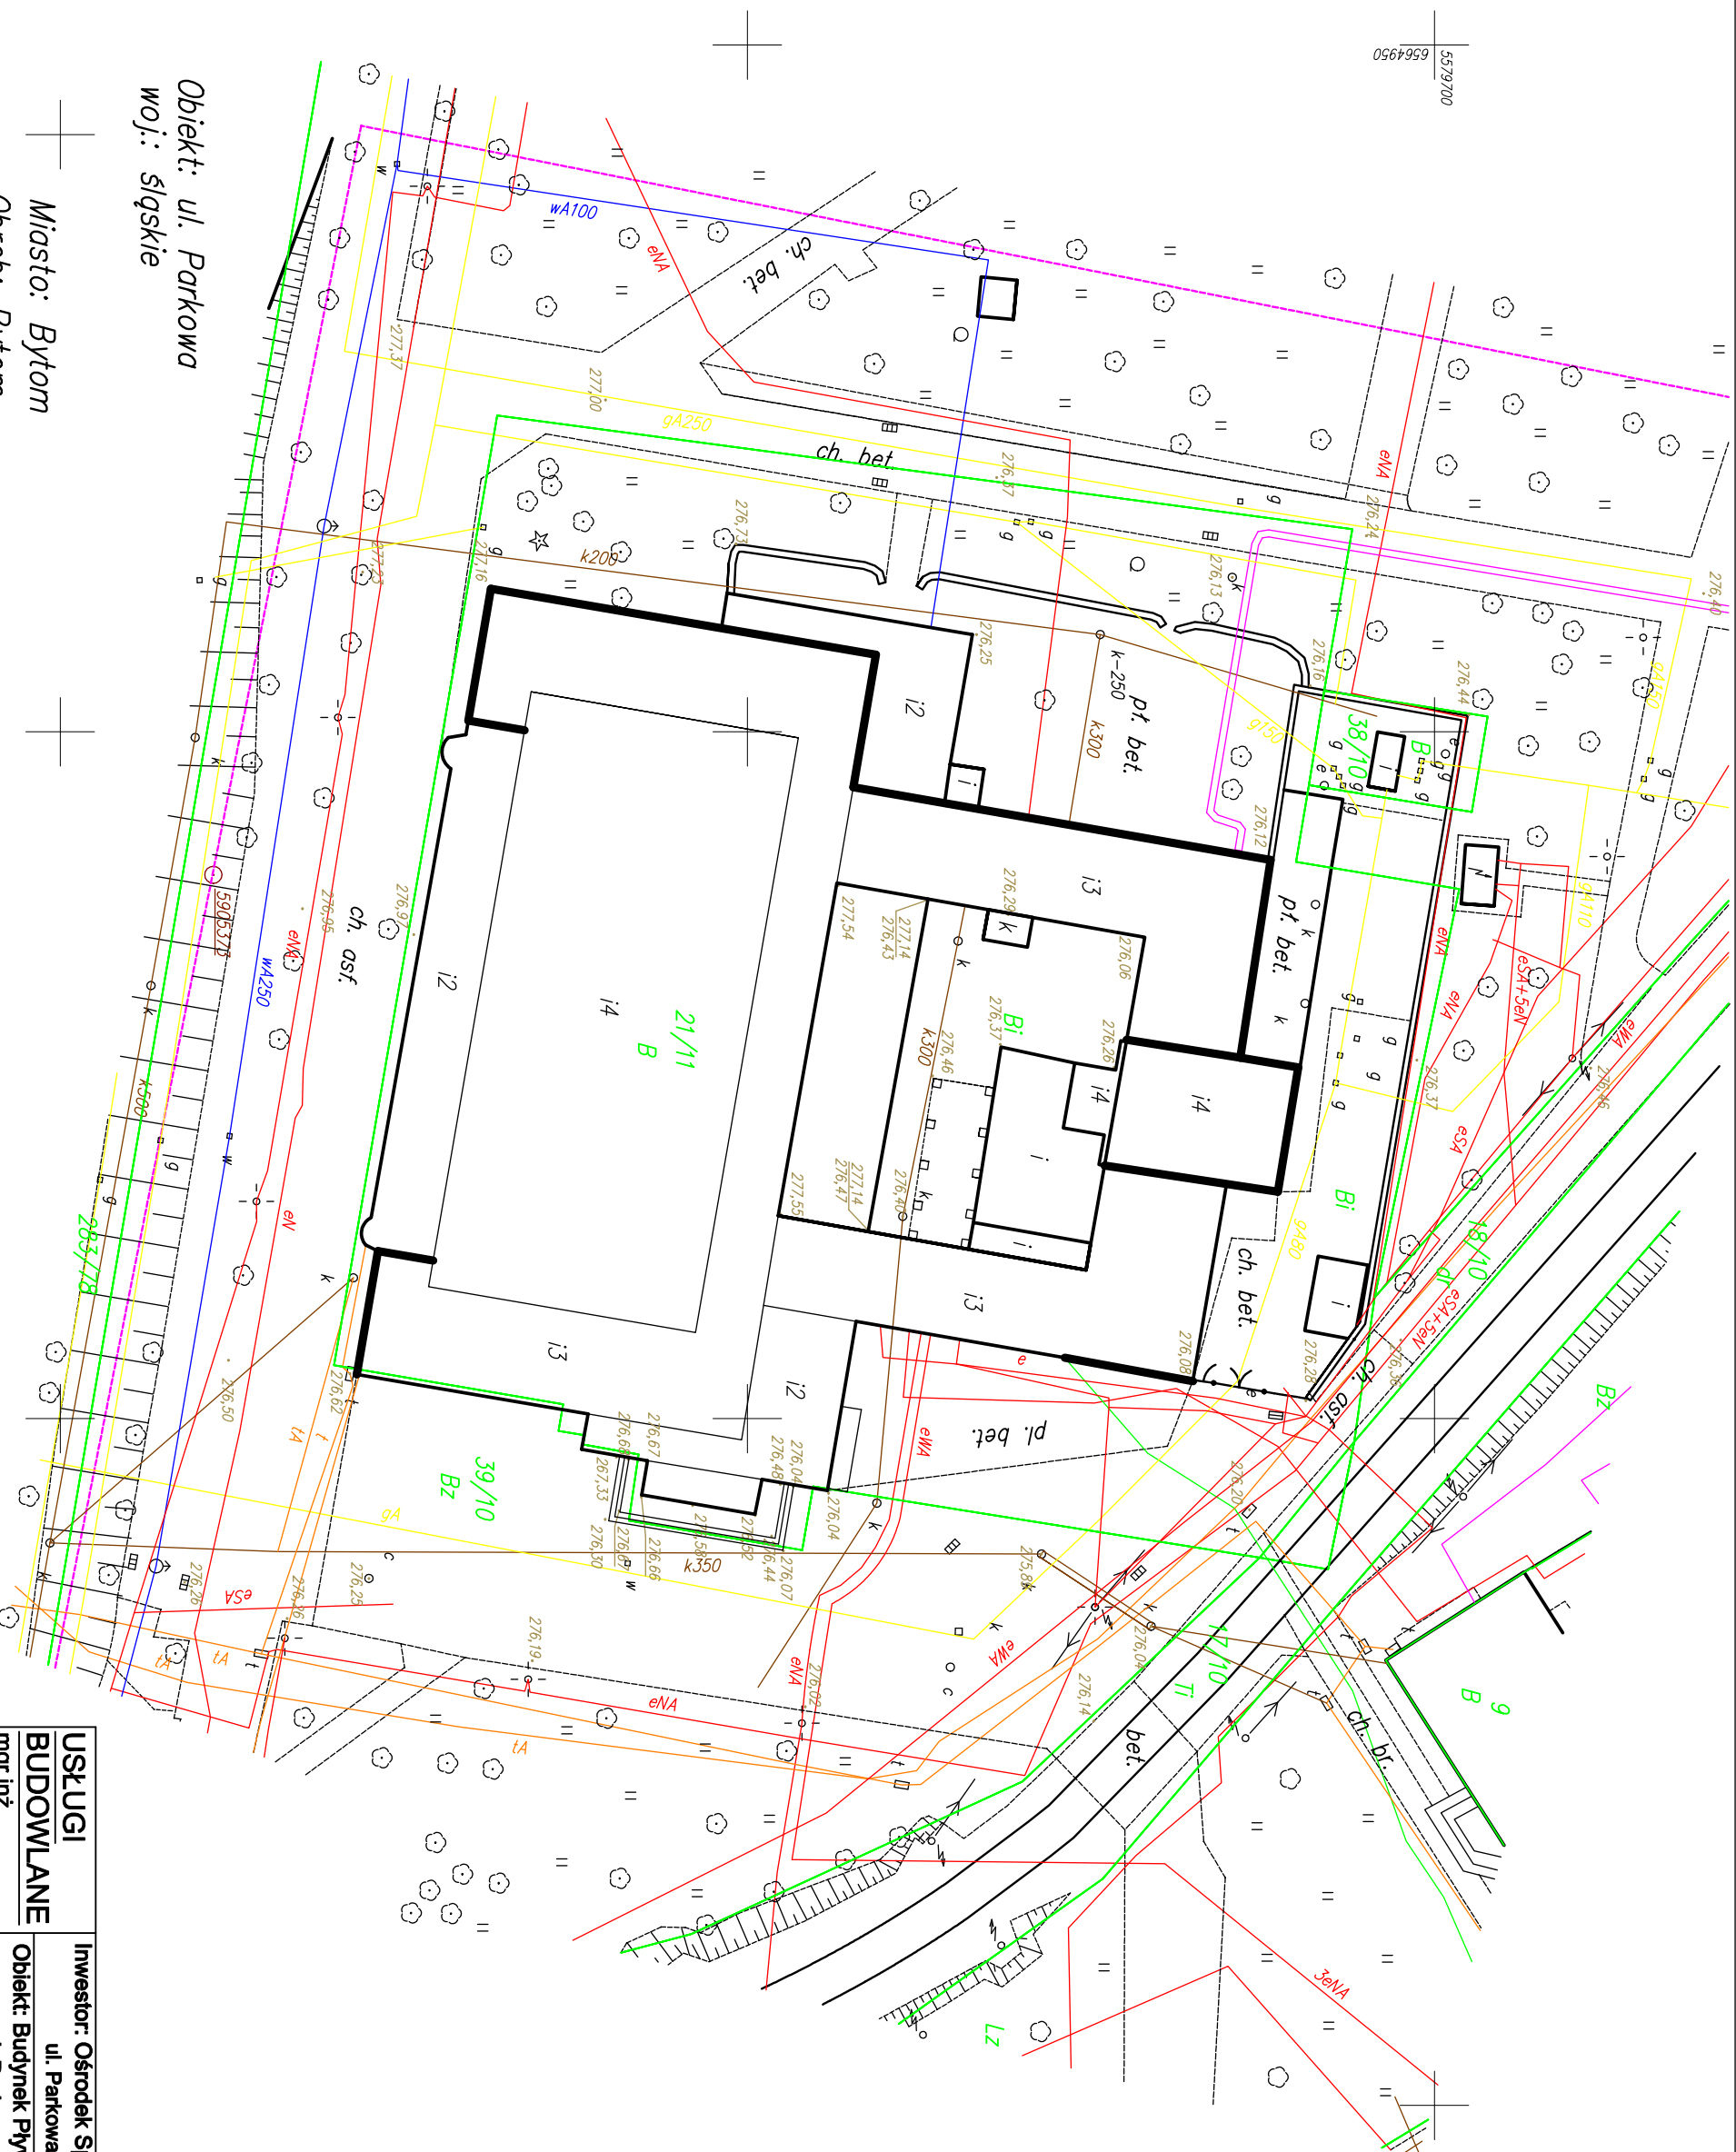

- Legenda:**
- telekomunikacja
 - CO
 - gaz
 - elektroenergetyka
 - woda
 - kanalizacja
 - granice działek
 - zakres aktualizacji
 - BUDYNEK BASENU
 - USZKODZONE MURKI ATTKOWE

USŁUGI BUDOWLANE	Inwestor: Ośrodek Sportu i Rekreacji ul. Parkowa 1, 41 - 902 Bytom.	
	mgr inż. Z. Domarecki 44-144 ZERNICA ul. Leśna 2b	
projektant	mgr inż. Z. DOMARECKI	
	Upr. 544/78	02 SKALA RYS. K 1
Projekt: Naprawa uszkodzeń murków attykowych w Budynku Pływalni Krytej.		Branża
Rysunek: Plan sytuacyjny.		Konstrukcje
2012		1:500

MAPA DO CELÓW PROJEKTOWYCH

Obiekt: ul. Parkowa
woj.: śląskie

Miasto: Bytom
Obręb: Bytom

arkusz mapy (2000): 6.131.29.01.2.3

K.E.R.G. 590-30/2011

Uwaga!
Granice działek do celów prawnych,
wymagają ustalenia w terenie.

wykonat 03.2011.