


SZCZEGÓŁ KONSTRUKCJI NAPRAWY MURKA ATTYKOWEGO - PRZEKRÓJ POPRZECZNY SKALA 1 : 10

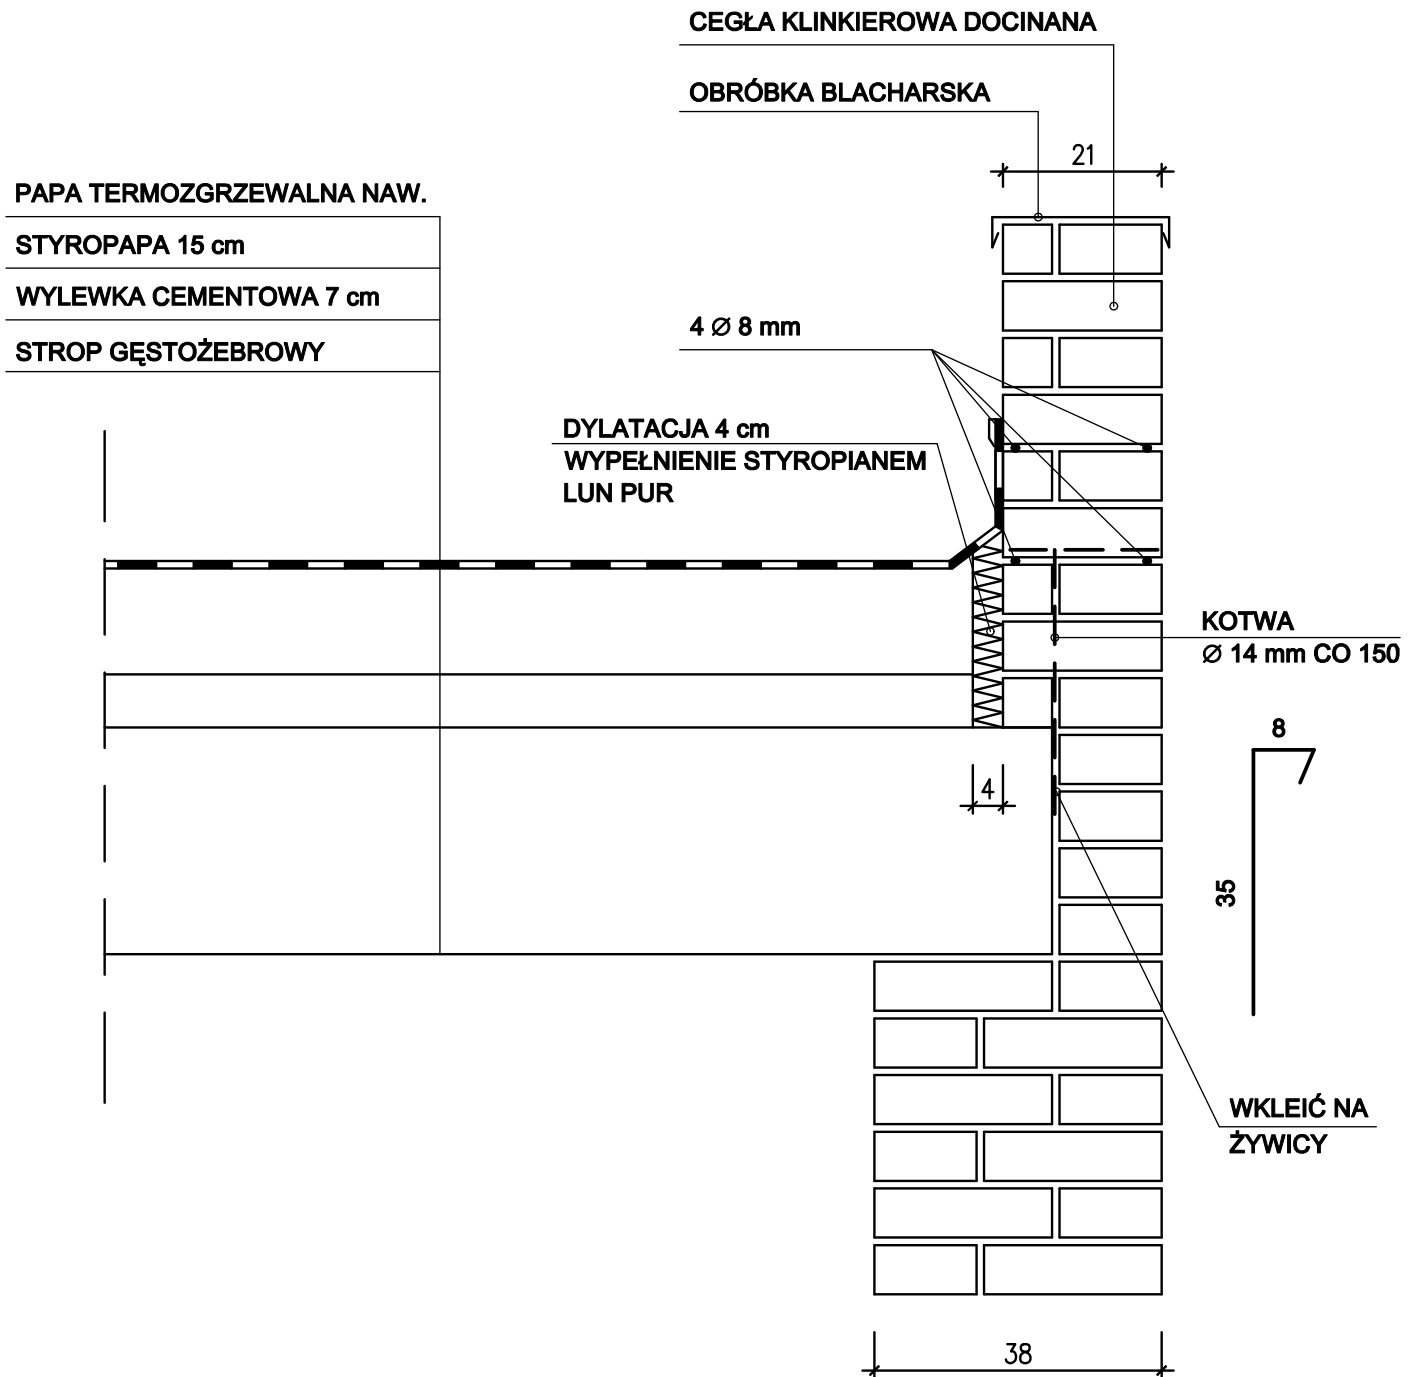

USŁUGI BUDOWLANE	Inwestor: Ośrodek Sportu i Rekreacji ul. Parkowa 1, 41 - 902 Bytom.	
	Obiekt: Budynek Pływalni Krytej. ul. Parkowa 1, 41 - 902 Bytom.	
mgr inż. Z. Domarecki 44-144 ŻERNICA ul. Leśna 2b	Projekt: Naprawa uszkodzeń murków attykowych w Budynku Pływalni Krytej.	Branża
	Rysunek: Szczegół konstrukcji naprawy murka attykowego. Przekrój poprzeczny	Konstrukcje
projektant	mgr inż. Z. DOMARECKI	Upr. 544/78
		02 2012
		SKALA 1:10
		RYS. K 3