


RZUT POZIOMY DACHU

LOKALIZACJA USZKODZEŃ MURKÓW ATTYKOWYCH

SKALA 1 : 200

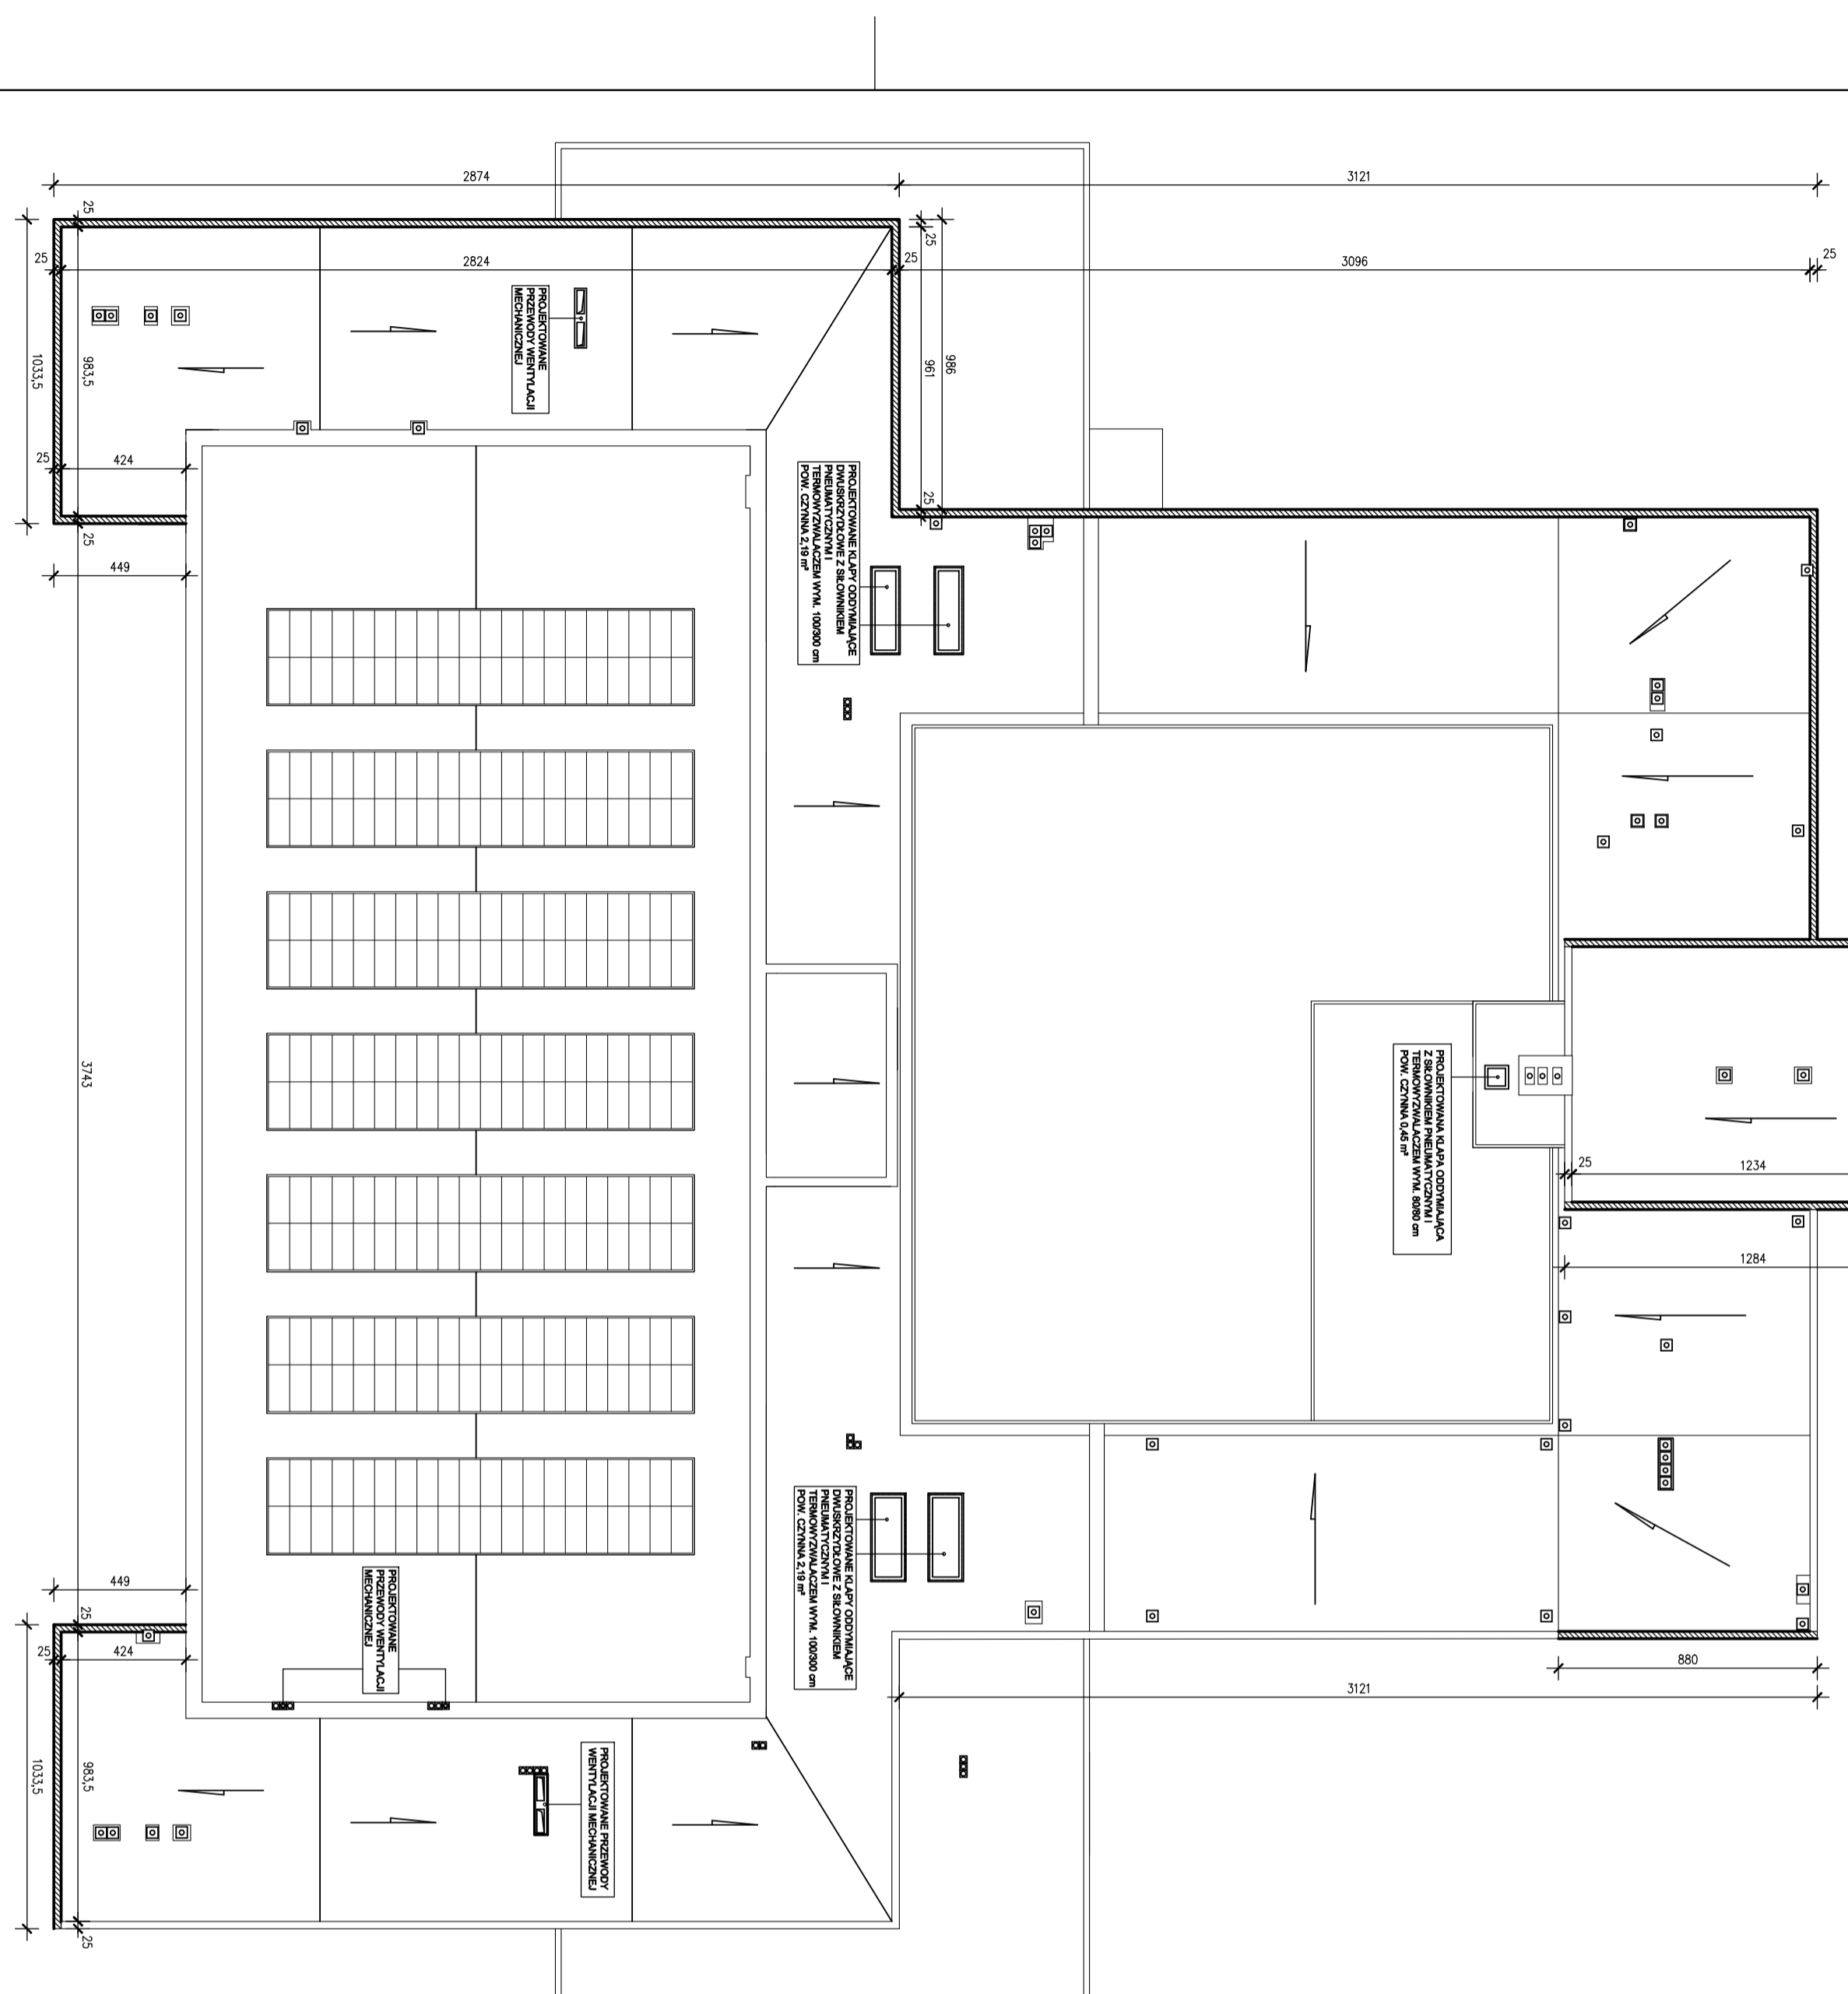

LEGENDA:
 USZKODZONE MURKI ATTYKOWE

USŁUGI BUDOWLANE	Inwestor: Ośrodek Sportu i Rekreacji ul. Parkowa 1, 41 - 902 Bytom.		
mgr inż. Z. Domarecki	Objekt: Budynek Piwalni Krytej. ul. Parkowa 1, 41 - 902 Bytom.		
44-144 ZERNICA	Projekt: Naprawa uszkodzeń murków attykowych w Budyńku Piwalni Krytej.		
ul. Lesna 2b	Rysunek: Rzut poziomy dachu - lokalizacja uszkodzeń murków attykowych.		
projektant	mgr inż. Z. DOMARECKI	Upr. 544/78	02 SKALA 1:200 RYS. K.2