

Mapa zasadnicza

6.131.28.15.2.4, 6.131.28.15.2.2


Skala 1:1000

5577767,43

5577767,43

6563697,73

6563889,91

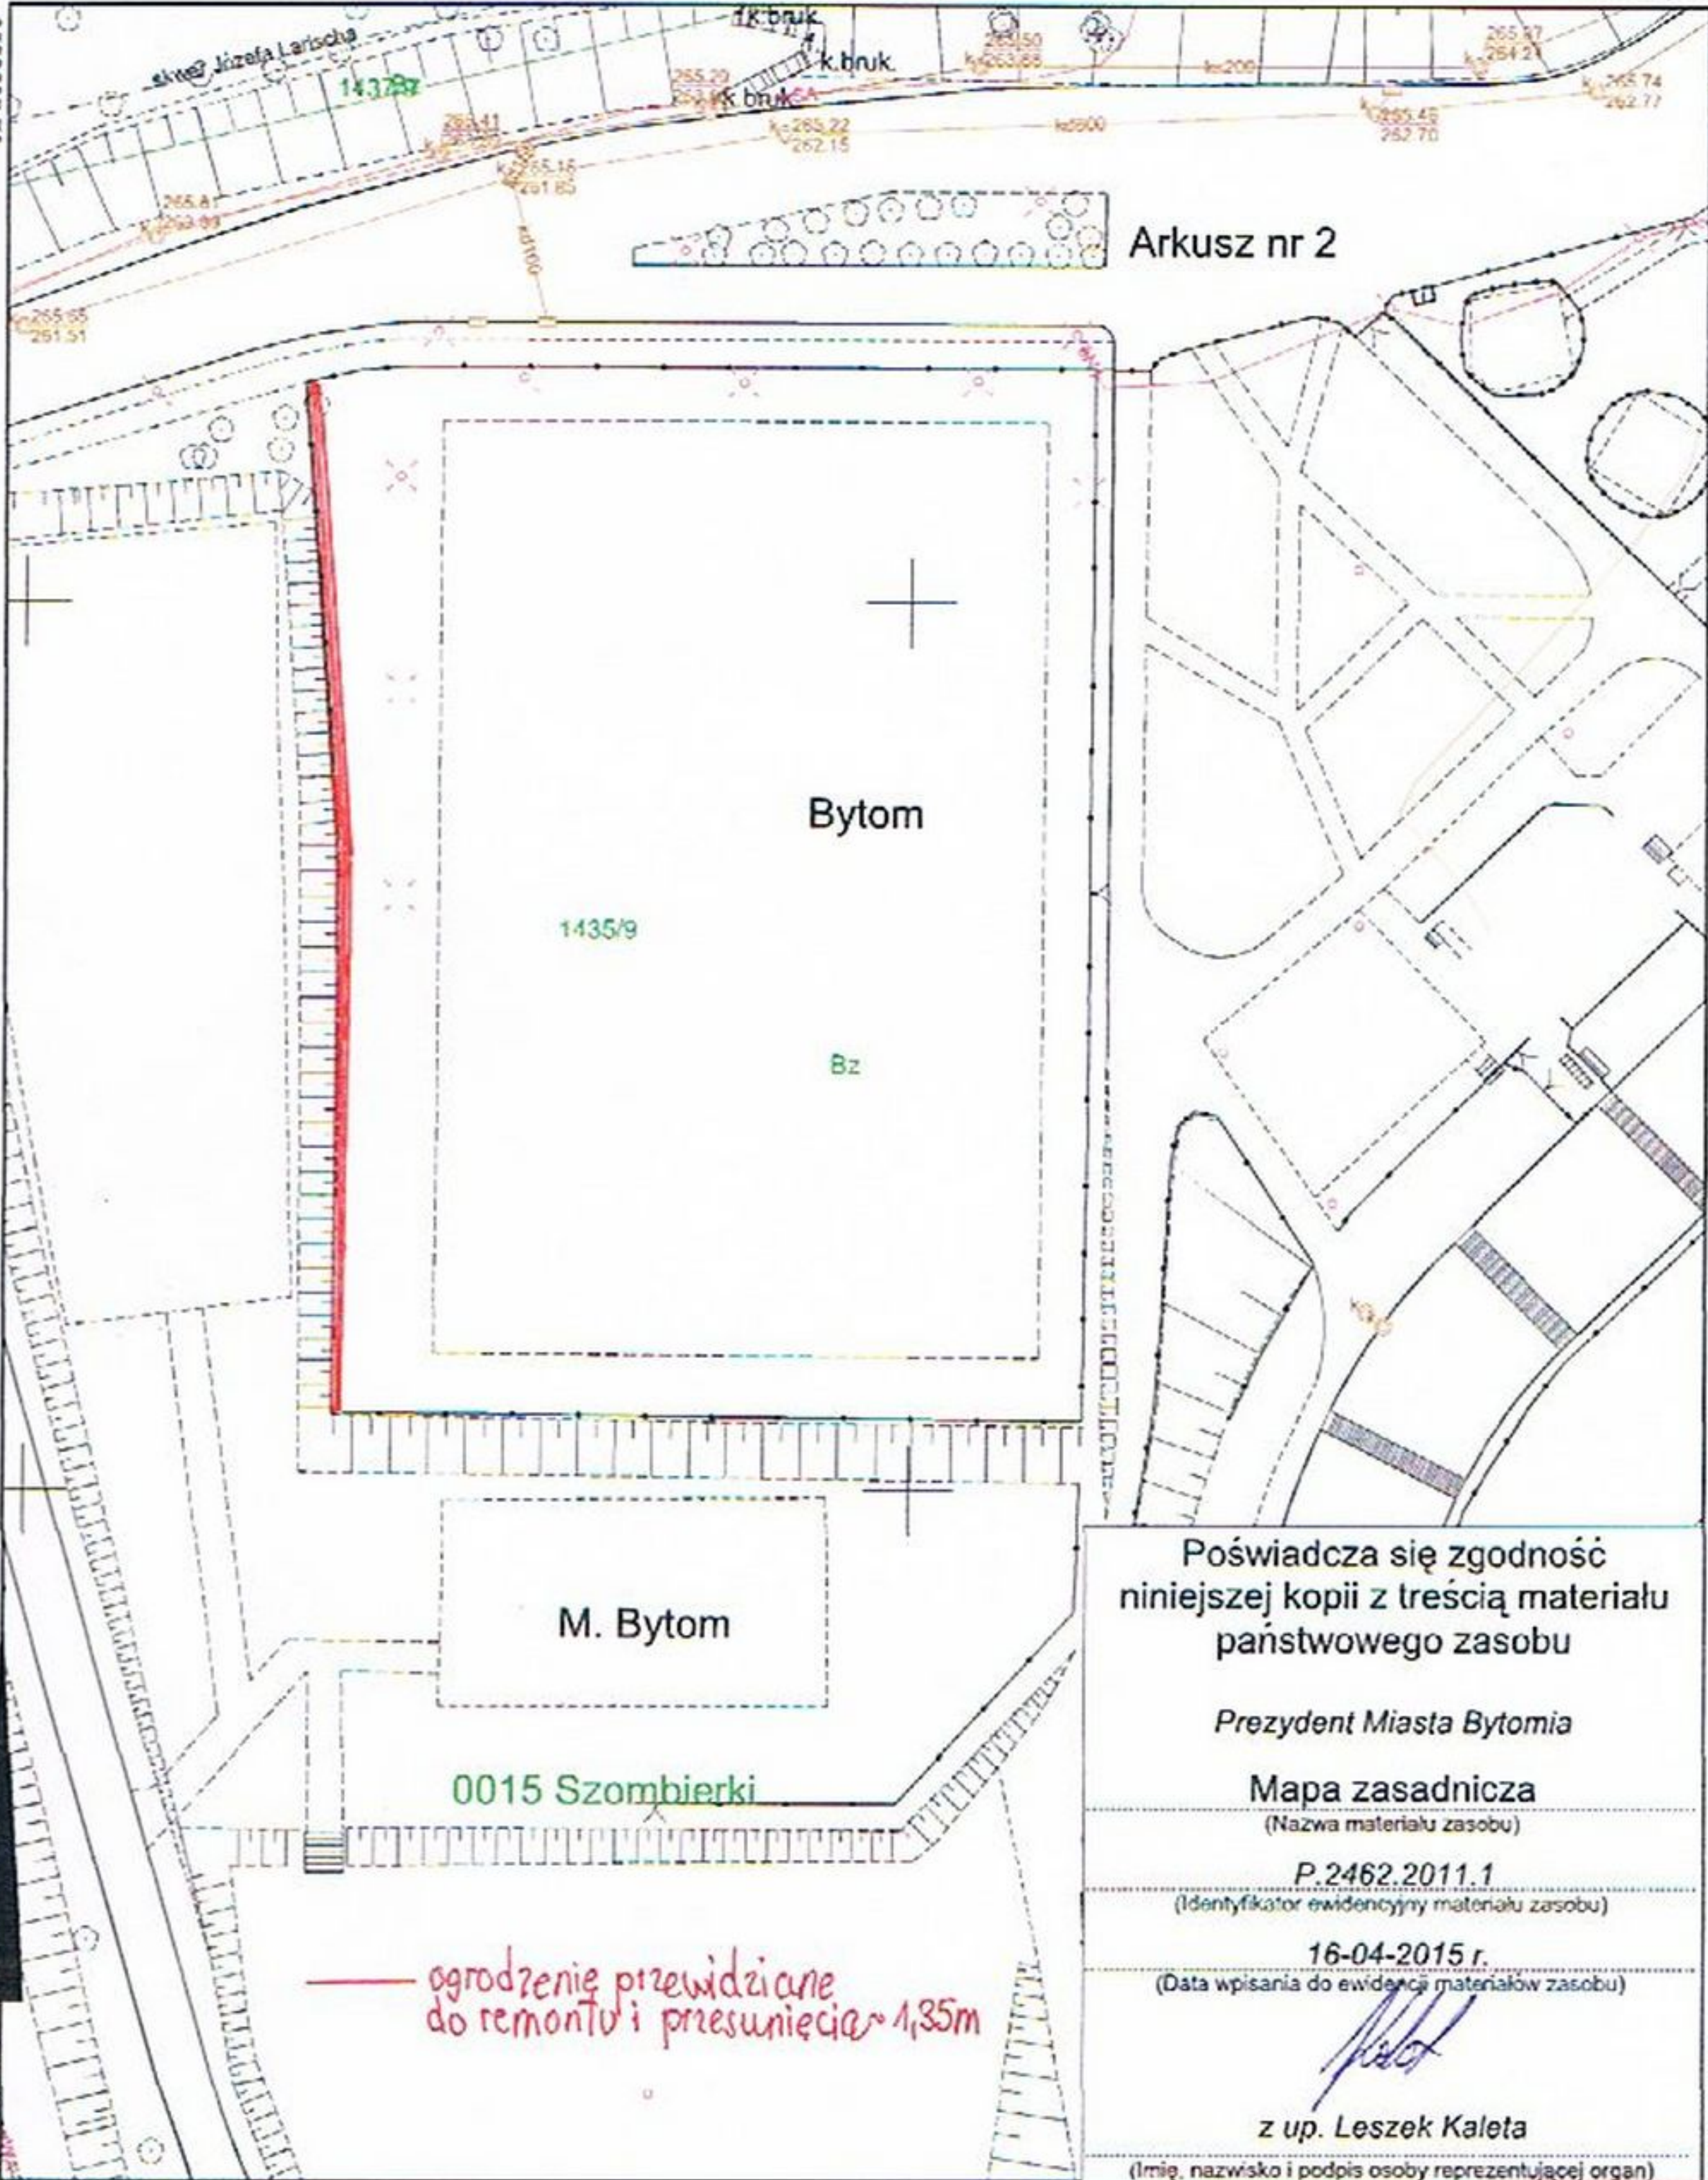

Arkusz nr 2

Bytom

1435/9

Bz

M. Bytom

0015 Szombierki

ogrodzenie przewidziane do remontu i przesunięcia ~ 1,35m

Poświadcza się zgodność niniejszej kopii z treścią materiału państwowego zasobu

Prezydent Miasta Bytomia

Mapa zasadnicza

(Nazwa materiału zasobu)

P.2462.2011.1

(Identyfikator ewidencyjny materiału zasobu)

16-04-2015 r.

(Data wpisania do ewidencji materiałów zasobu)

z up. Leszek Kaleta

(Imię, nazwisko i podpis osoby reprezentującej organ)

5577522,05

5577522,05

6563697,73

6563889,91