


Projekt zagospodarowania  
 zaplecza socjalnego  
 Bytom Szosła  
 Inwestor: OŚ

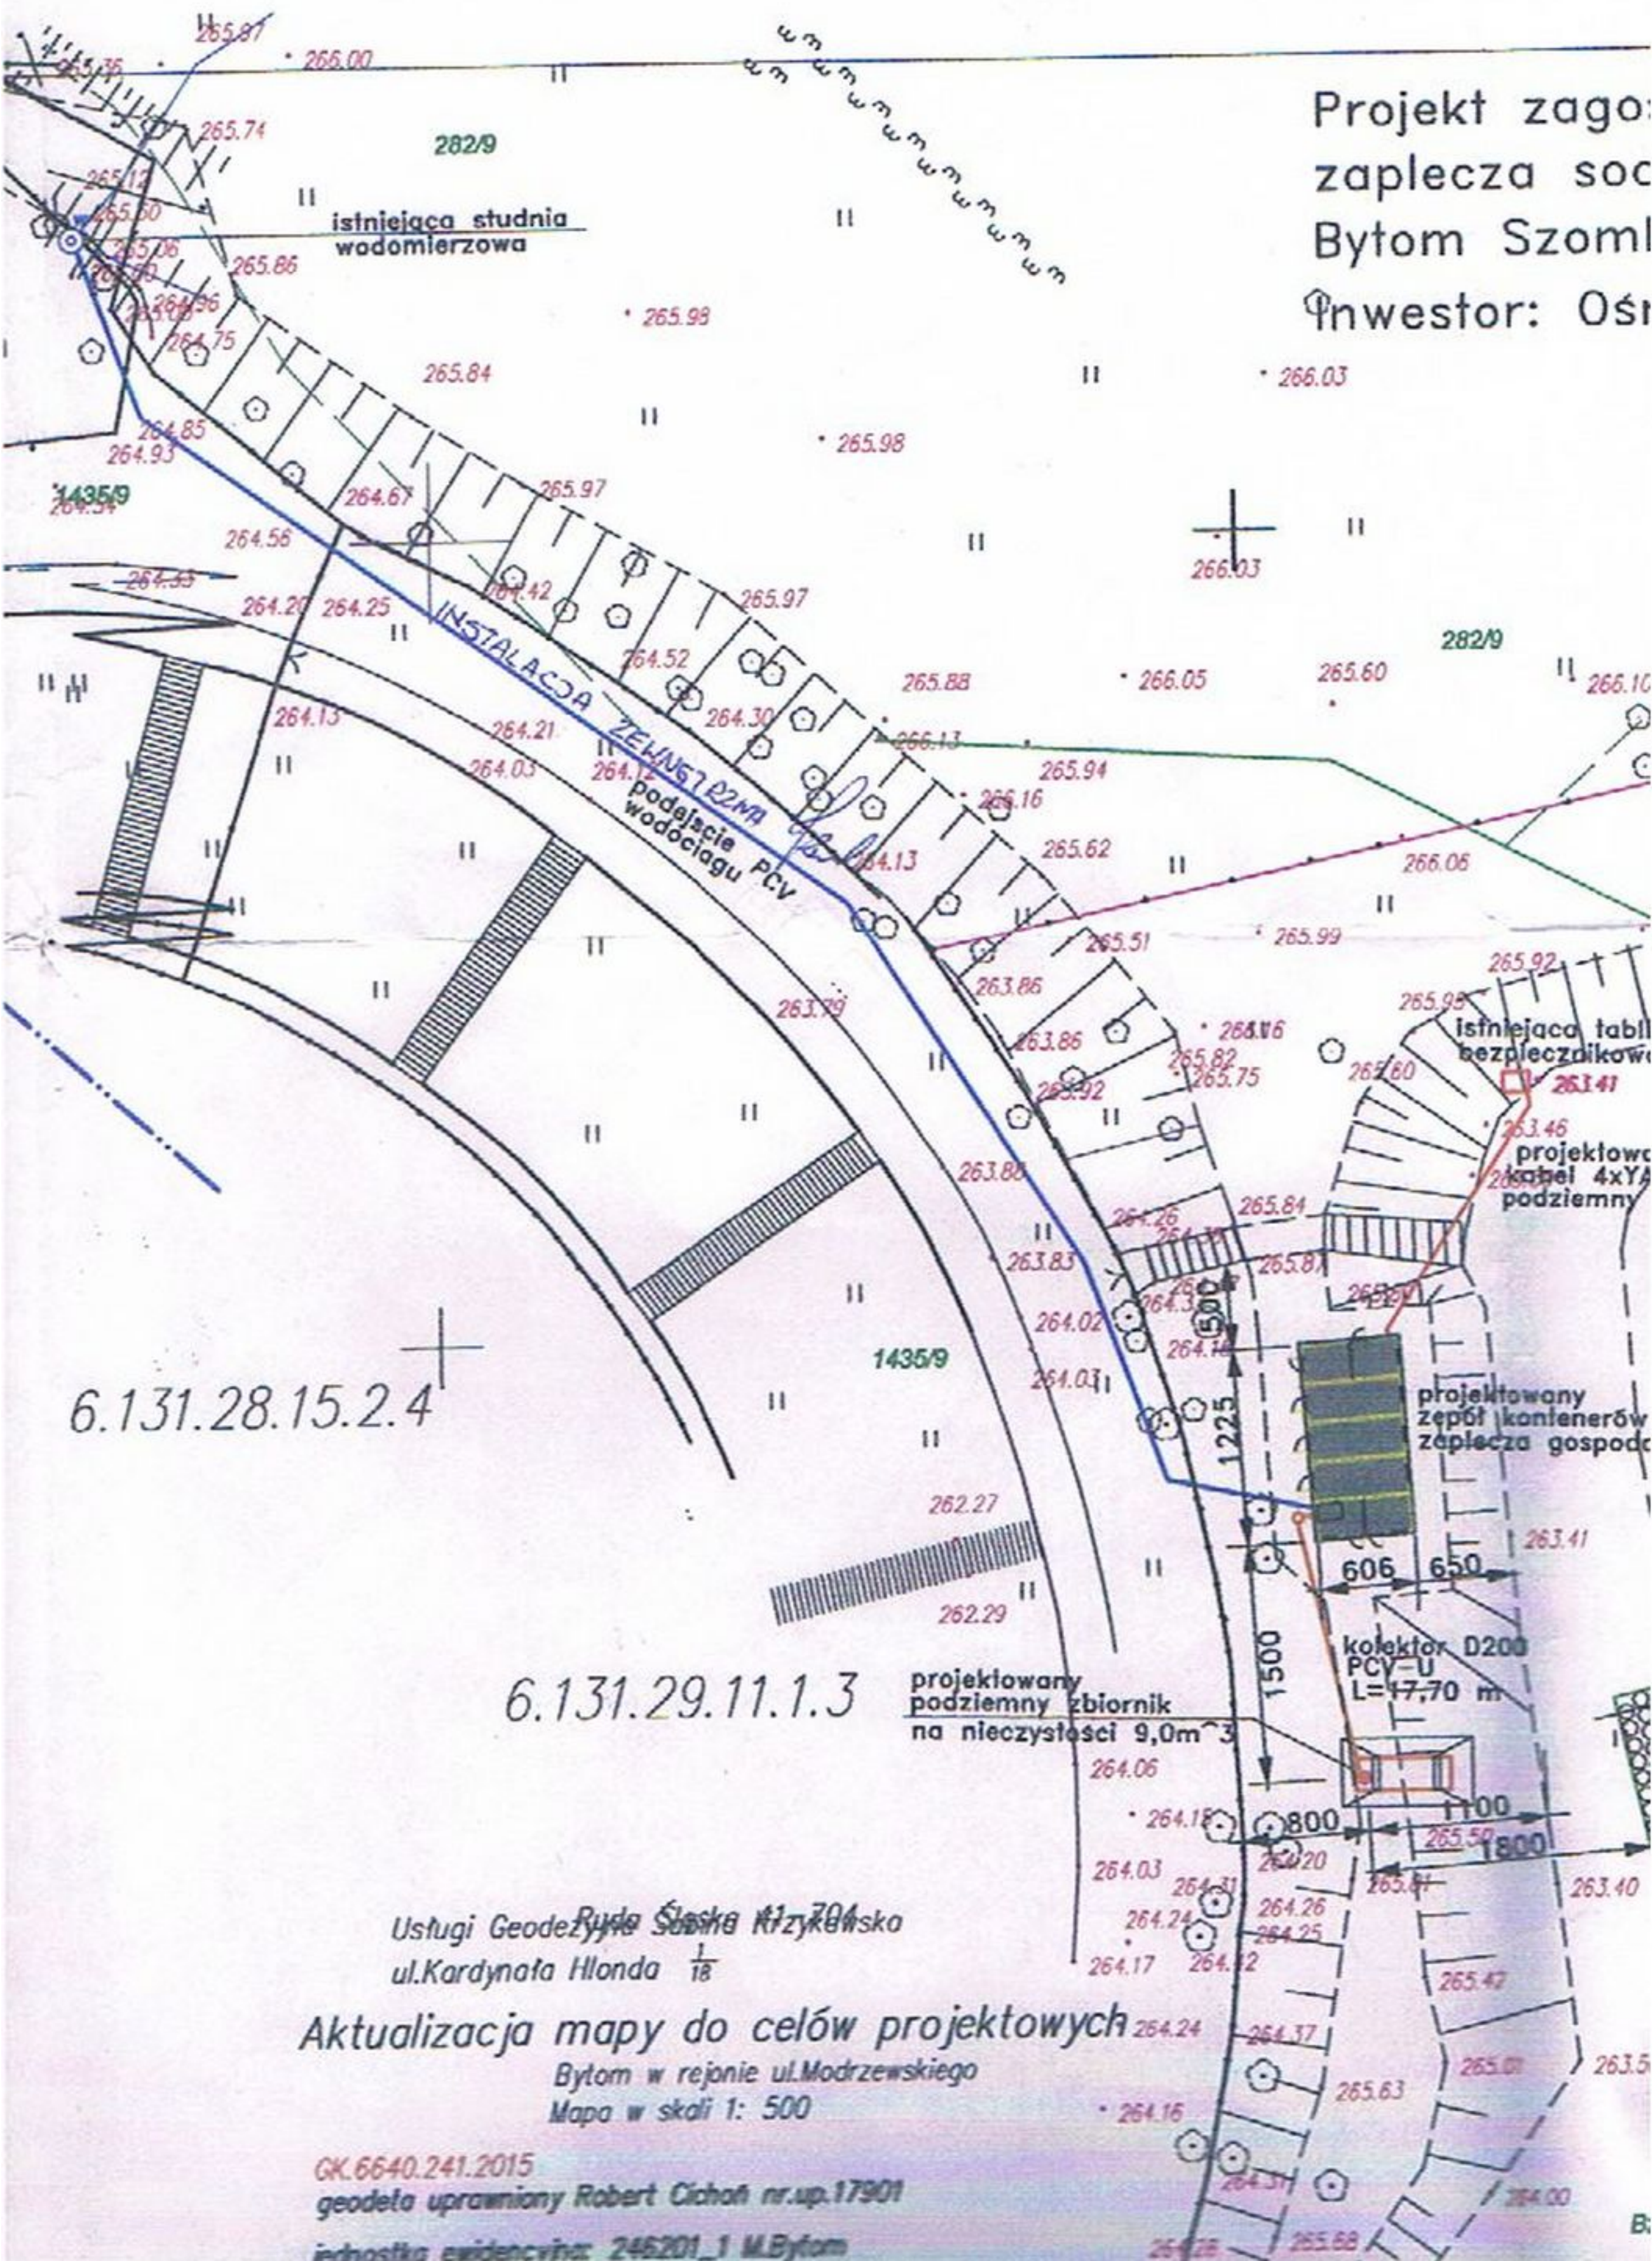

6.131.28.15.2.4

6.131.29.11.1.3

Usługi Geodezyjne Saska Rzycka  
 ul. Kardynała Hłonda 18

**Aktualizacja mapy do celów projektowych**

Bytom w rejonie ul. Modrzewskiego  
 Mapa w skali 1: 500

GK.6640.241.2015  
 geodeta uprawniony Robert Cichoń nr.up.17901

jednostka ewidencyjna: 246201\_1 M.Bytom